







תורגמן

רעננה

דופלקס 5 חדרים

17

קומה 6+7

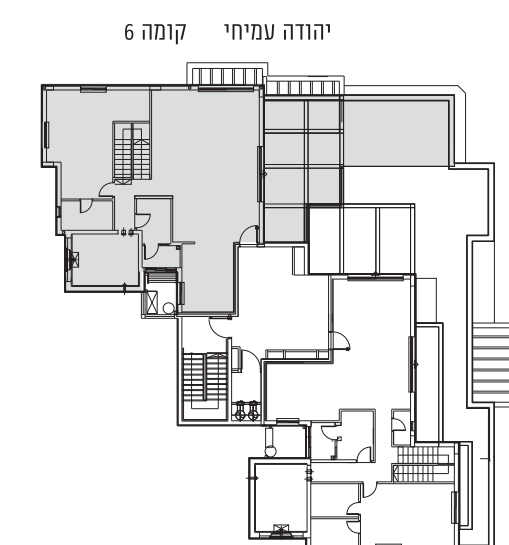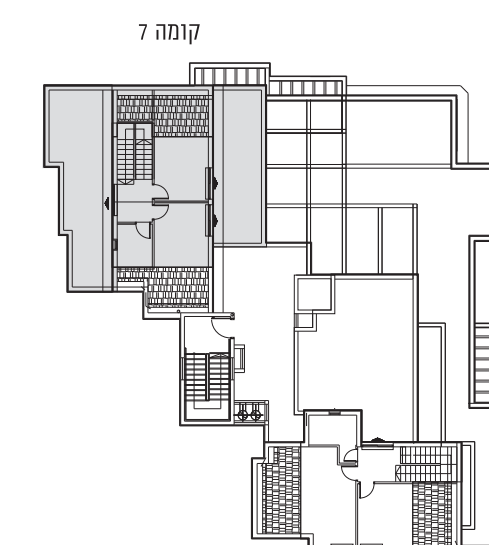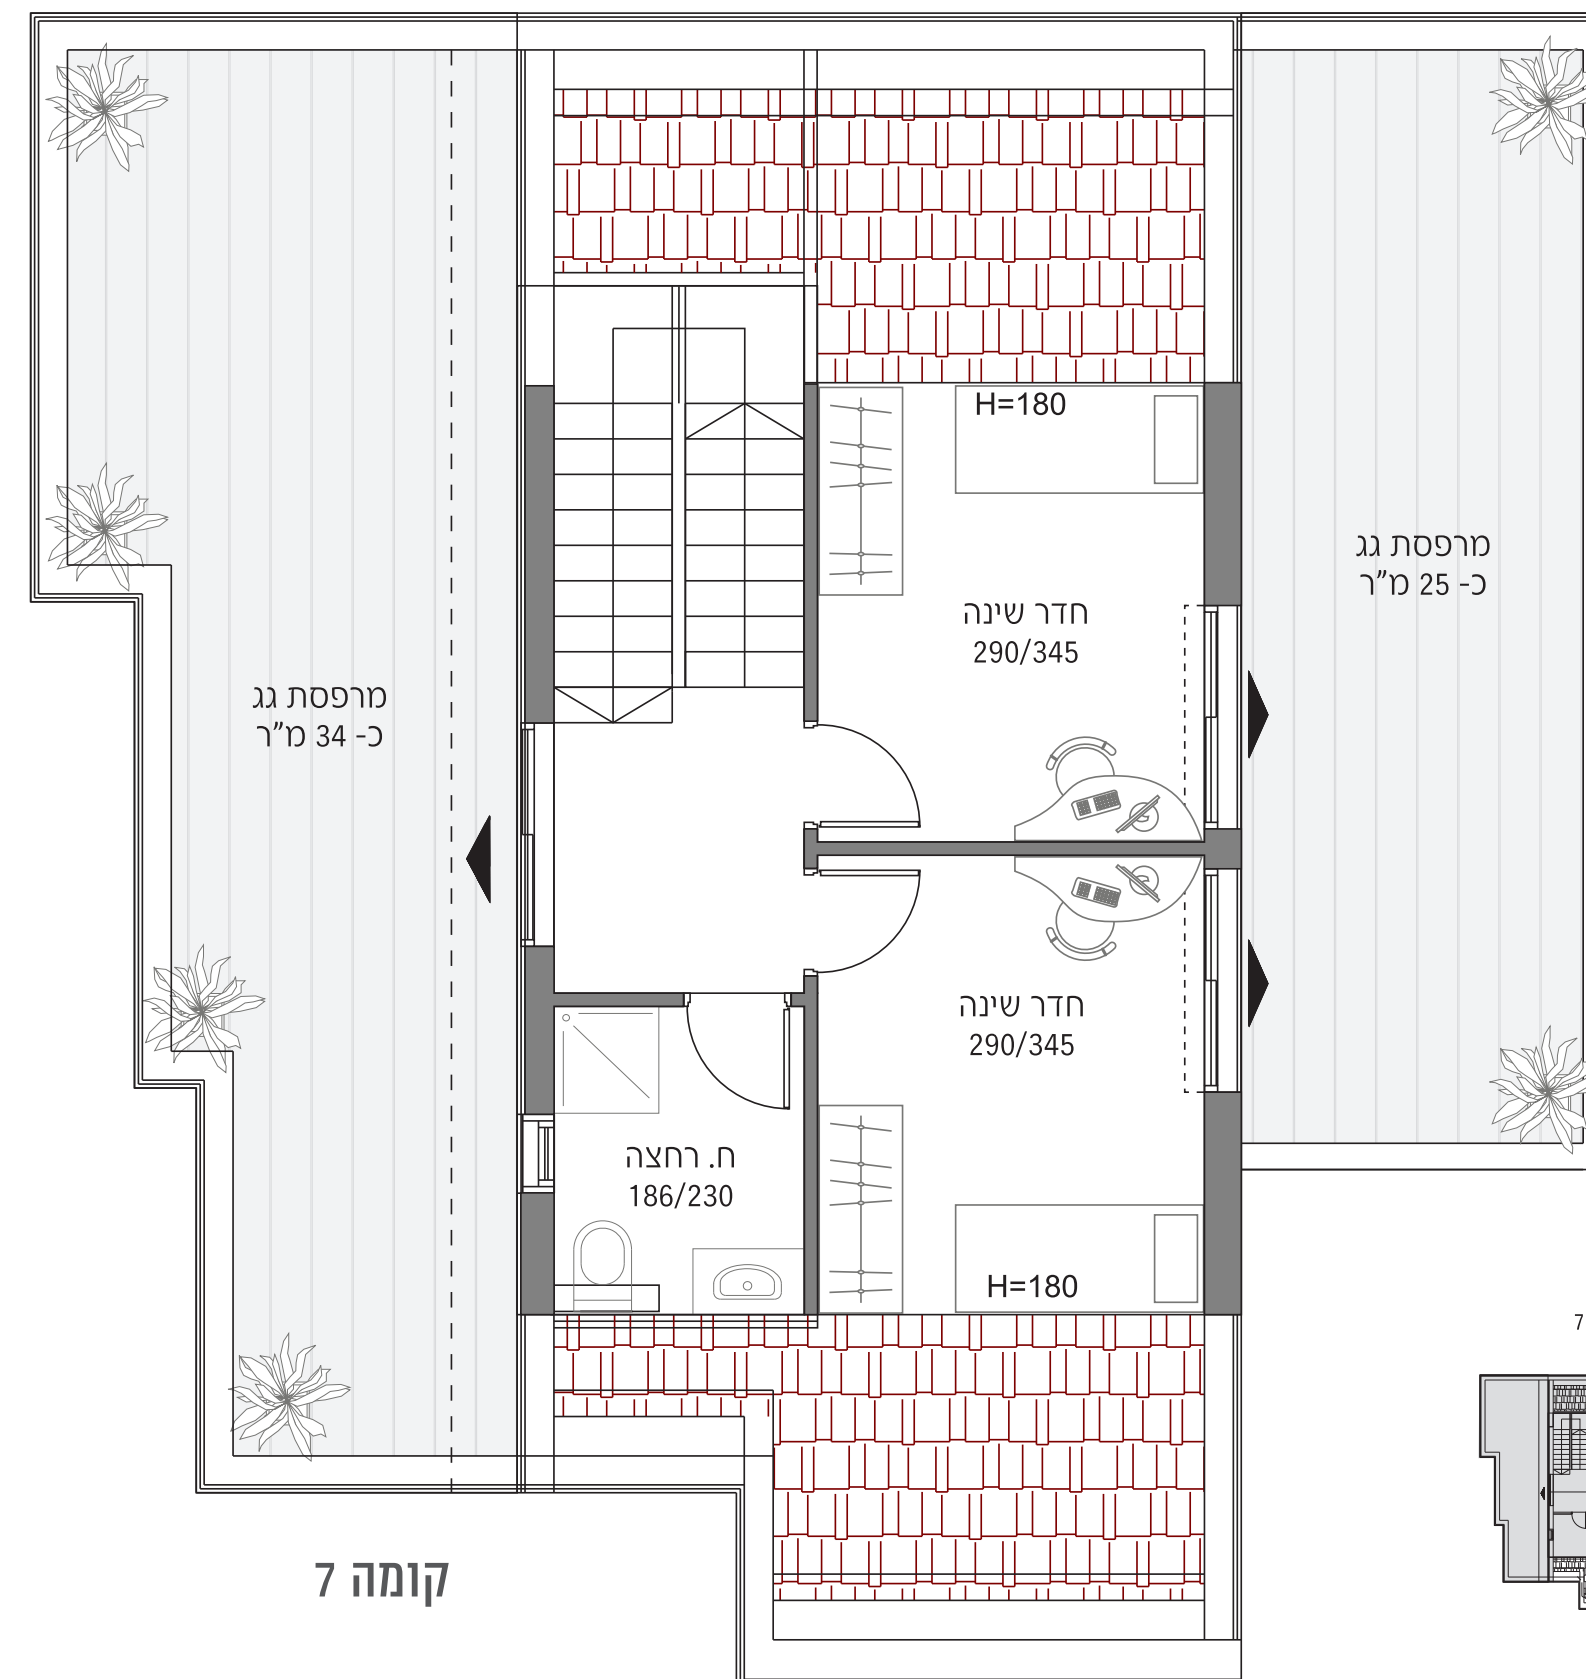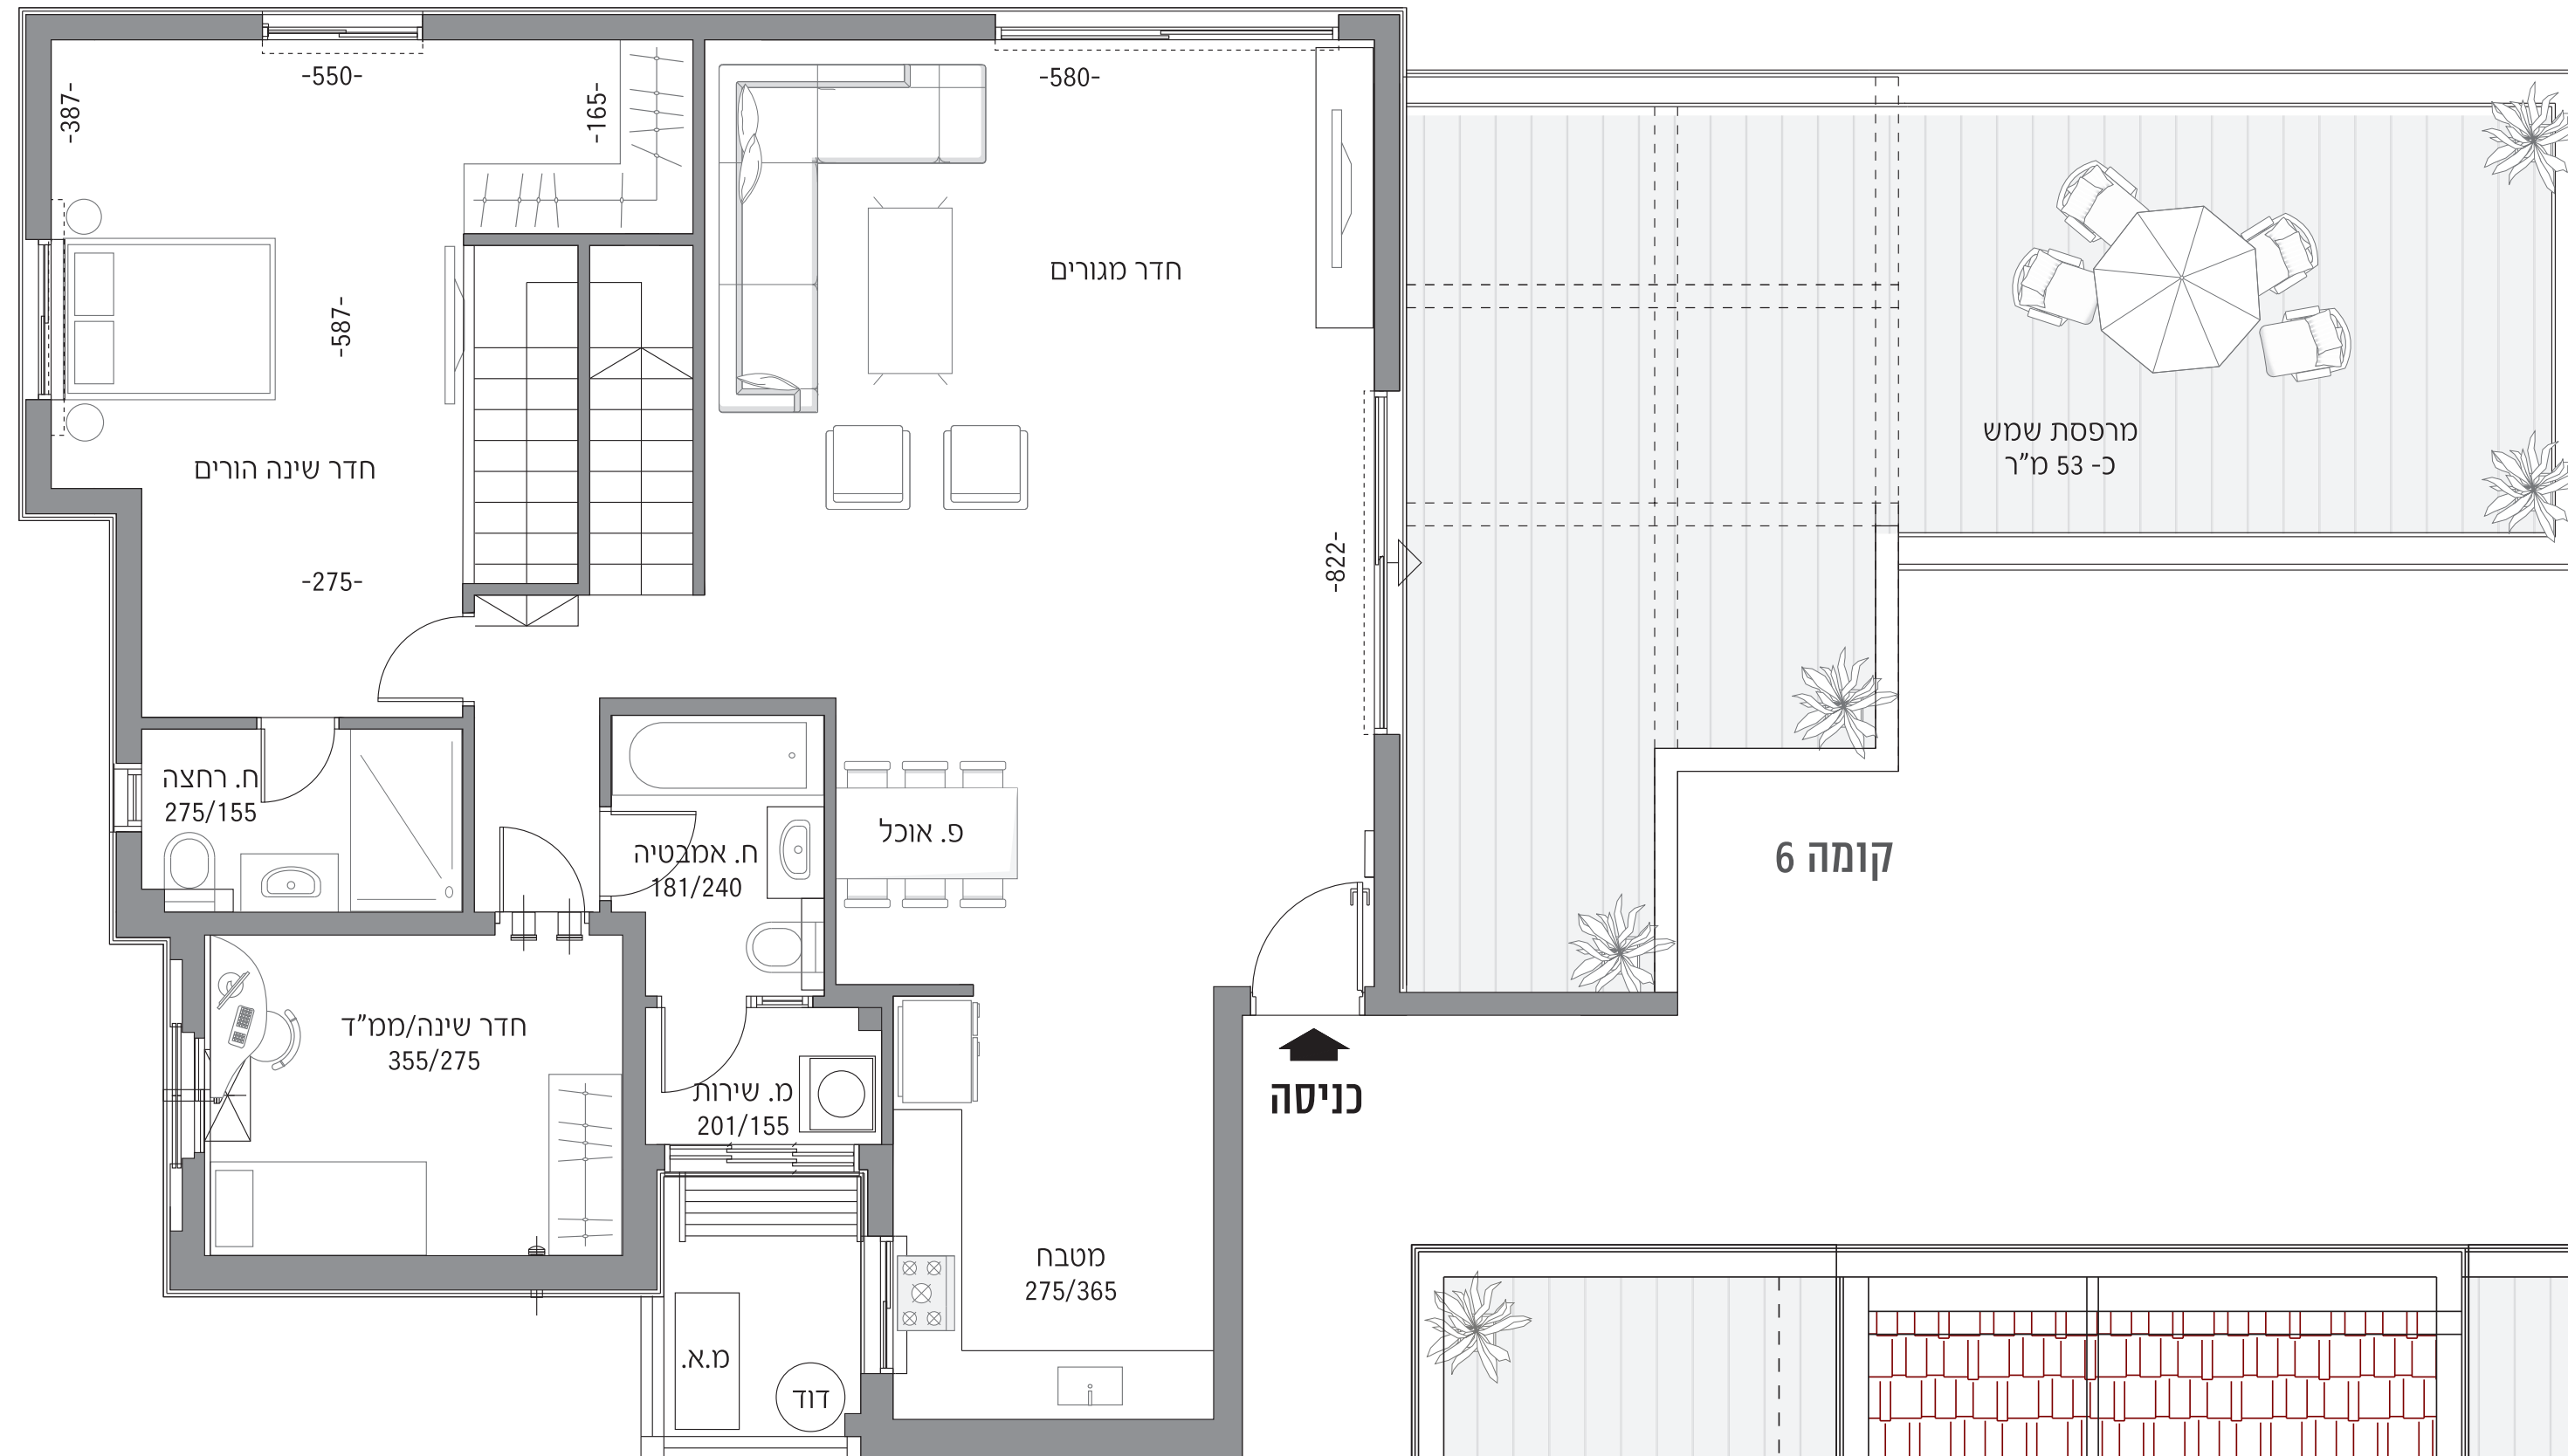

ג.מ.ח.

מפרט דירתי:

- דלת כניסה מעוצבת
- תריסים חשמליים בכל הדירה (למעט ממ"ד וחדרים רטובים)
- חלונות עם זיגוג כפול בסלון ובחדרי השינה
- ריצוף באריחי גרניט פורצלן יוקרתי בגודל 80x80 / 60x60, גוונים לבחירה למעט בחדרים הרטובים
- חיפוי יוקרתי בחדרי האמבטיה והשירותים
- אסלות תלויות מיכלי הדחה סמויים
- מטבח מעוצב מעץ סנדוויץ', כולל יחידת בילט אין
- כיר מטבח יוקרתי בהתקנה שטוחה כולל ברז נשלף
- שיש במטבח "אבן קיסר" במספר גוונים לבחירה
- הכנה למדיח כלים
- ארון אמבטיה מפואר לכל דירה
- ברזי פרח יוקרתיים
- דלתות פנים יוקרתיות במבחר גוונים
- חשמל תלת פאזי
- הכנה למערכת מיזוג מיני מרכזי
- מערכת אינטרקום טלוויזיה במעגל סגור + אינטרקום בחדר הורים (ללא TV)
- מערכת טולארית למים חמים
- הכנה למערכת קולנוע ביתית בסלון
- מרפסת שמש לכל דירה
- מחסן פרטי לכל דירה
- חניה לכל דירה

עיקרי מפרט הבניין:

- חיפוי הבניין באבן איכותית
- מעלית מפוארת
- ריצוף גרניט פורצלן יוקרתי בלובי קומתי
- מחסום חשמלי בכניסה לחניון